


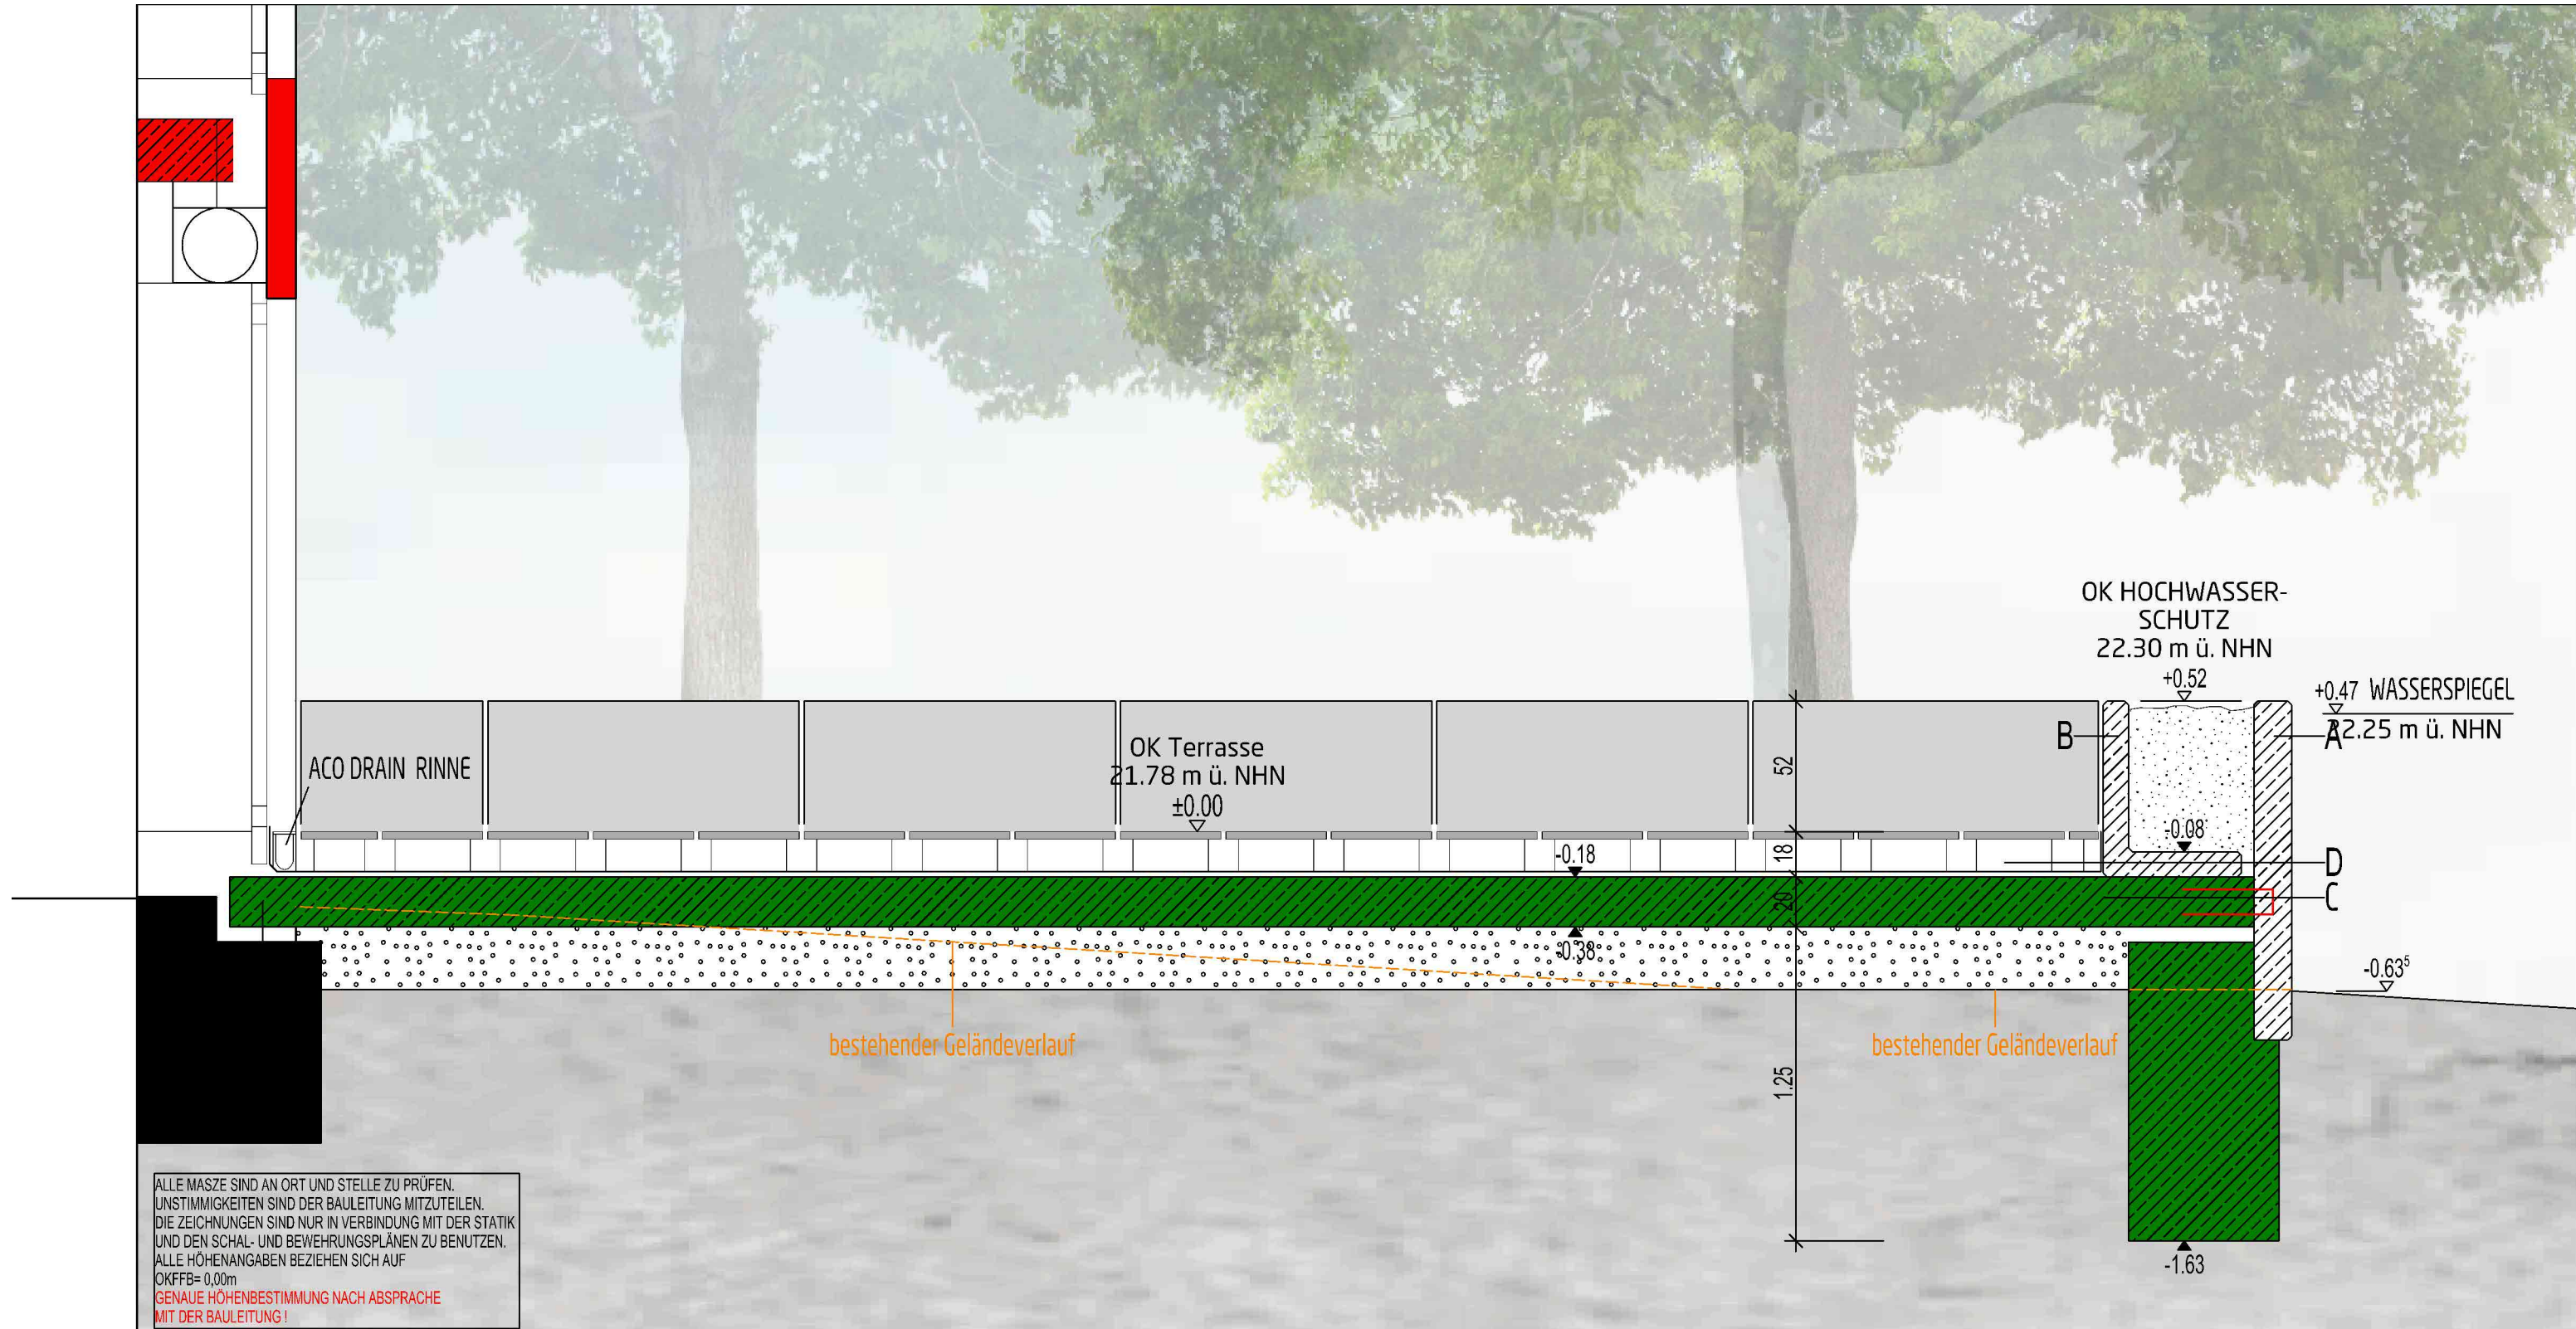

LEGENDE

A= BETONFERTIGTEIL MIT ANSCHLUSSBEWEHRUNG
B= WINKELSTÜCKELEMENT - FERTIGTEIL
C= BODENPLATTE ORTBETON
D= GEFÄLLEANSTRICH MIT BODENBELAG

STAHLBETON STAHLBETON FERTIGTEIL

BAUVORHABEN
UMNÜTZUNG UND SANIERUNG SCHLOSS LÜTTINGEN
AM SCHLOSS LÜTTINGEN
46509 XANTEN

VORABZUG

BAUHERR
RWM DIENSTLEISTUNGEN GMBH
HERR RAINER WEISS
FRIEDENSTRASSE 100
47053 DUISBURG-MITTE

UNTERSCHRIFT BAUHERR

ARCHITEKT
eling architekten
hölksen | ticheloven

Trachenbergstraße 6
46483 Wesel
www.eling-architekten.de

Fon +49 (0) 2 81 - 96 25 39-0
Fax +49 (0) 2 81 - 96 25 39-23
kontakt@eling-architekten.de

UNTERSCHRIFT ARCHITEKT

ENTWURFSPLANUNG	PROJEKT-NR. 1488.23	MASZTAB 1/25
HOCHWASSERSCHUTZWAND		
EA-JB GEZEICHNET	07.11.2024 ERSTELLUNGSDATUM	07.11.2024 PLOTDATUM
		1.01/0 ZEICHNUNGS-NR.